

AUFBAUTEN:

W1 AUSSENWAND GESCHOSS REI90
U-Wert lt. Energieausweis
1,5 cm Innenputz
15,0 cm STB-Wand inkl. Putzträger
50,0 cm Mauerwerk Bestand
20,0 cm VWS EPS-F

W2 AUSSENWAND GESCHOSS REI90
U-Wert lt. Energieausweis
1,5 cm Innenputz
25,0 cm HLZ
20,0 cm VWS EPS-F

W3 WOHNUNGSTRENNWAND REI90

1,5 cm Innenputz
25,0 cm Schallschutzziegel
5,0 cm Vorsatzschalung

FB1 ERDGESCHOSS REI90
U-Wert lt. Energieausweis
1,0 cm Belag
7,0 cm Heizestrich
Folie
3,0 cm TDPT
Dampfsperre
4,0 cm gebundene Schüttung
35,0 cm STB-Decke C-30/37 XC

FB2 1. OG. / DG REI90
U-Wert lt. Energieausweis

1,0 cm Belag
7,0 cm Heizestrich
Folie
3,0 cm TDPT
10,0 cm Installationsebene
Folie
4,0 cm gebundene Schüttung
25,0 cm STB-Decke C-30/37 XC

FB3 STIEGENHAUS REI90

2,0 cm Kunststein / Kleber
6,0 cm Estrich
Folie
3,0 cm TDPT
10,0 cm Installationsebene
Dampfsperre
4,0 cm gebundene Schüttung
25,0 cm STB-Decke

FB4 STIEGENPODEST

3,0 cm Kunststein
2,0 cm Mörtelbett
20,0 cm STB-Decke

D1 DACH REI90
U-Wert lt. Energieausweis
25,0 cm Wärmedämmung
1,5 cm Isolierung 3-Lagig
25,0 cm STB-Decke C-30/37 XC
Spachtelung

D2 DACHTERRASSE REI90
U-Wert lt. Energieausweis

5,0 cm Platten
4,0 cm Kiesbett
Vlies
20,0 cm XPS-S-Wärmedämmung
3,0-9,0 cm Abdichtung 3-Lagig
25,0 cm Gefällebeton
25,0 cm STB-Decke C-30/37 XC
Spachtelung

D3 DACH REI90
U-Wert lt. Energieausweis

2,5 cm Ziegeleindeckung
5,0 cm Lattung
5,0 cm Konterlattung
2,5 cm Unterspännbahn
20,0 cm Schalung
20,0 cm Sparren
5,0 cm Dampfbremse
5,0 cm OSB-Platten

D4 BALKON

5,0 cm Platten
3,0 cm Kiesbett
Vlies
3,0-9,0 cm Abdichtung 3-Lagig
20,0 cm Gefällebeton
20,0 cm STB-Decke C-30/37 XC
Spachtelung

D5 DACH REI90
U-Wert lt. Energieausweis


2,5 cm Ziegeleindeckung
5,0 cm Lattung
5,0 cm Konterlattung
2,5 cm Unterspännbahn
20,0 cm Schalung
20,0 cm Sparren
20,0 cm Dämmung / Sparren
20,0 cm STB-Decke C-30/37 XC
Spachtelung

D6 DACH REI90
U-Wert lt. Energieausweis


25,0 cm Wärmedämmung
1,5 cm Isolierung 3-Lagig
25,0 cm STB-Decke C-30/37 XC
20,0 cm VWS

D7 TERRASSE


5,0 cm Platten
4,0 cm Kiesbett
Vlies
3,0-9,0 cm Abdichtung 3-Lagig
15,0 cm Gefällebeton
15,0 cm STB-Decke

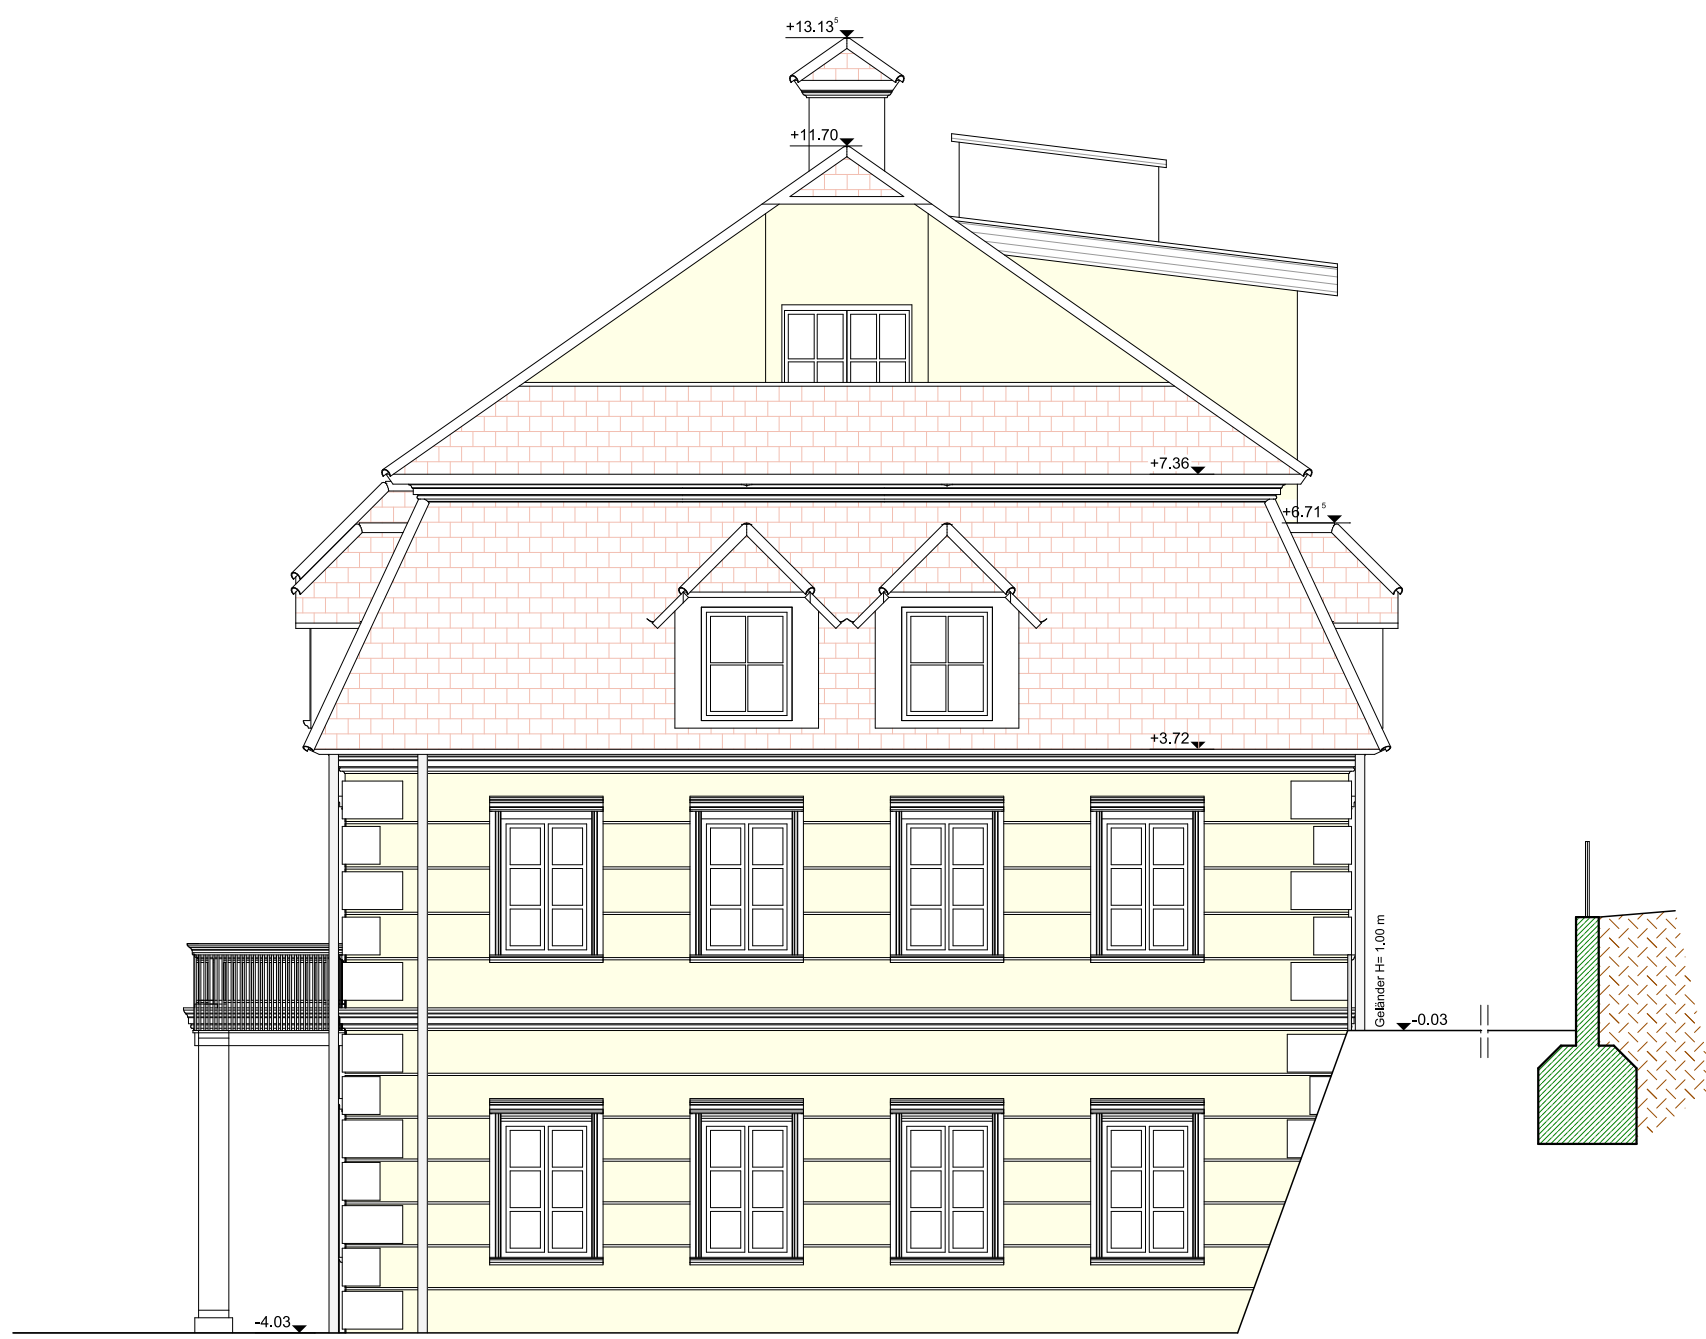


ANSICHT WEST

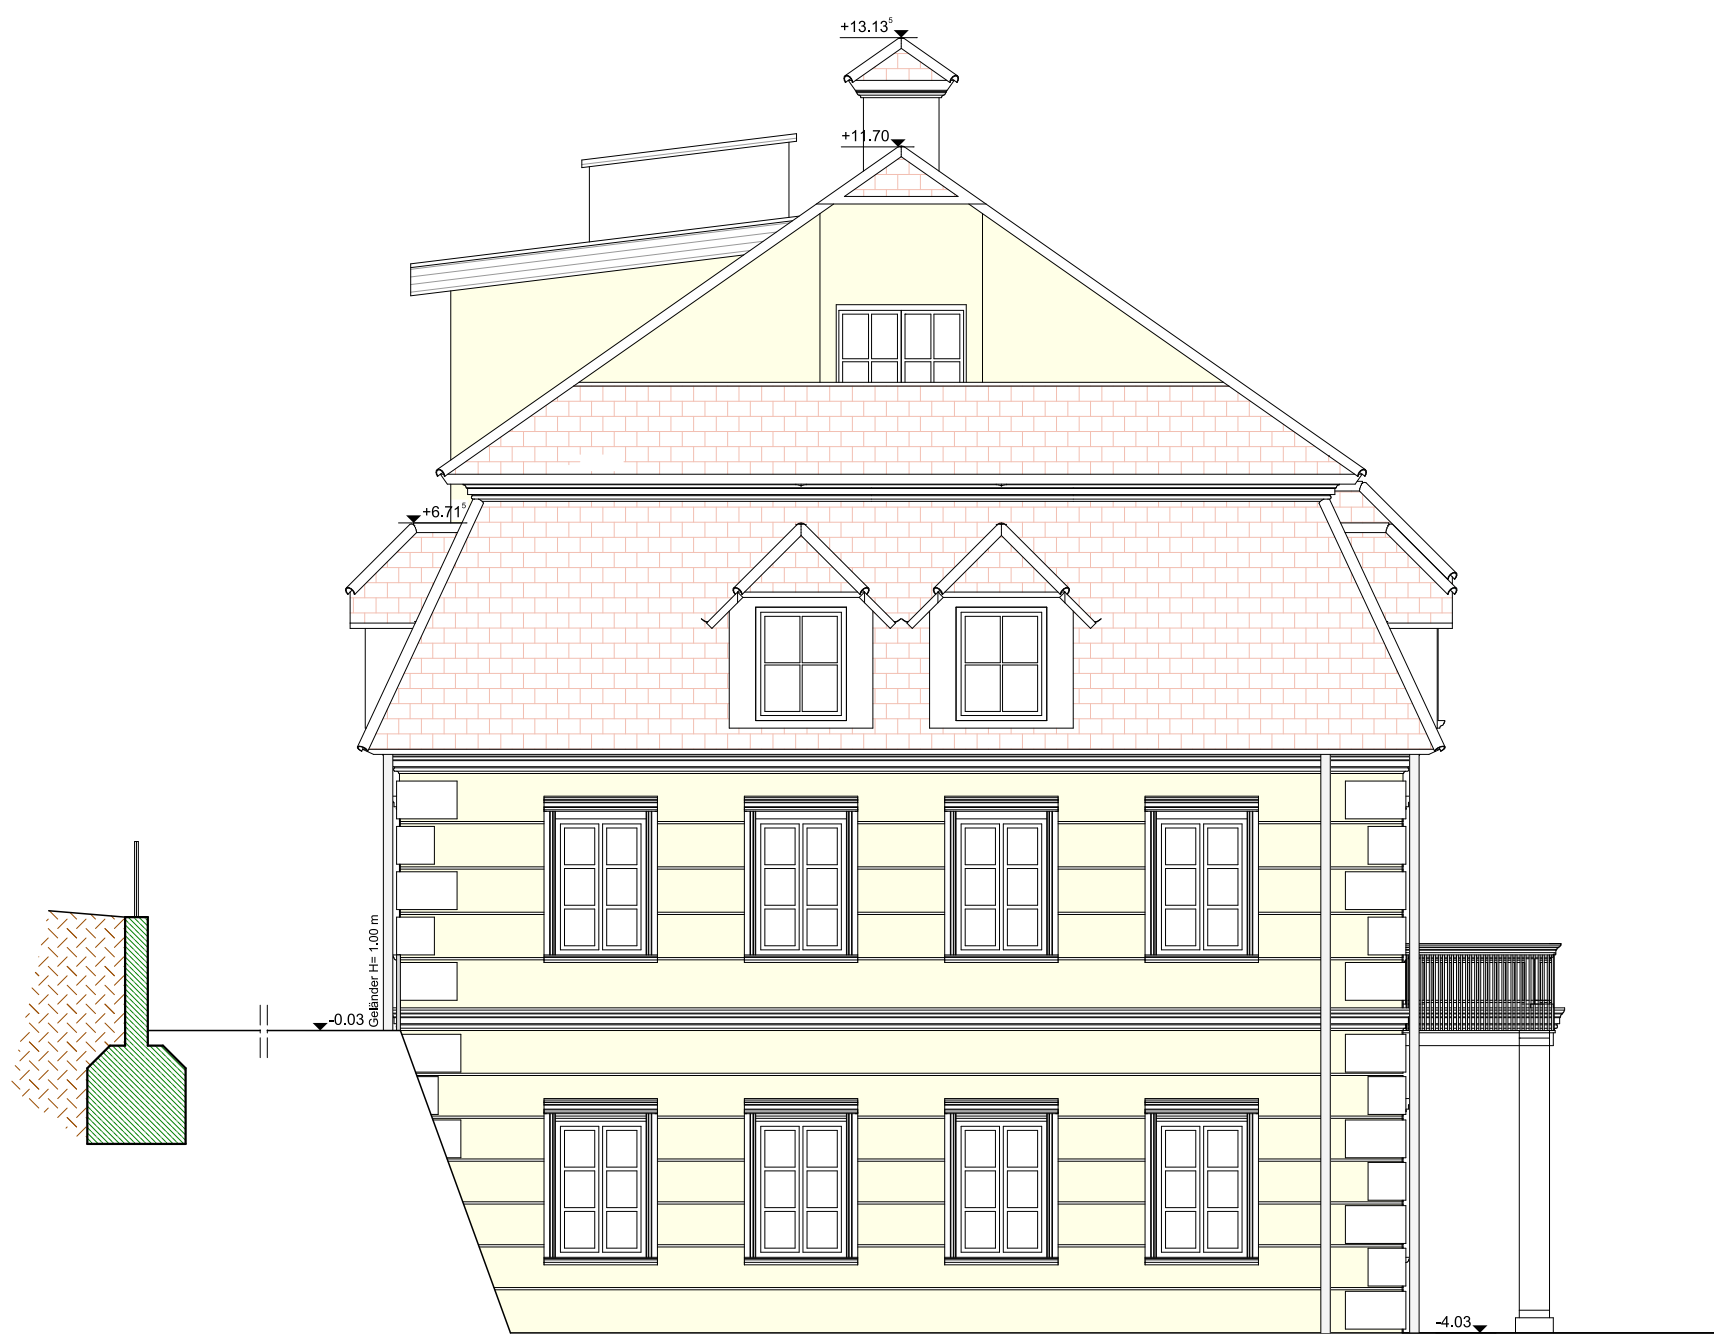

ANSICHT OST

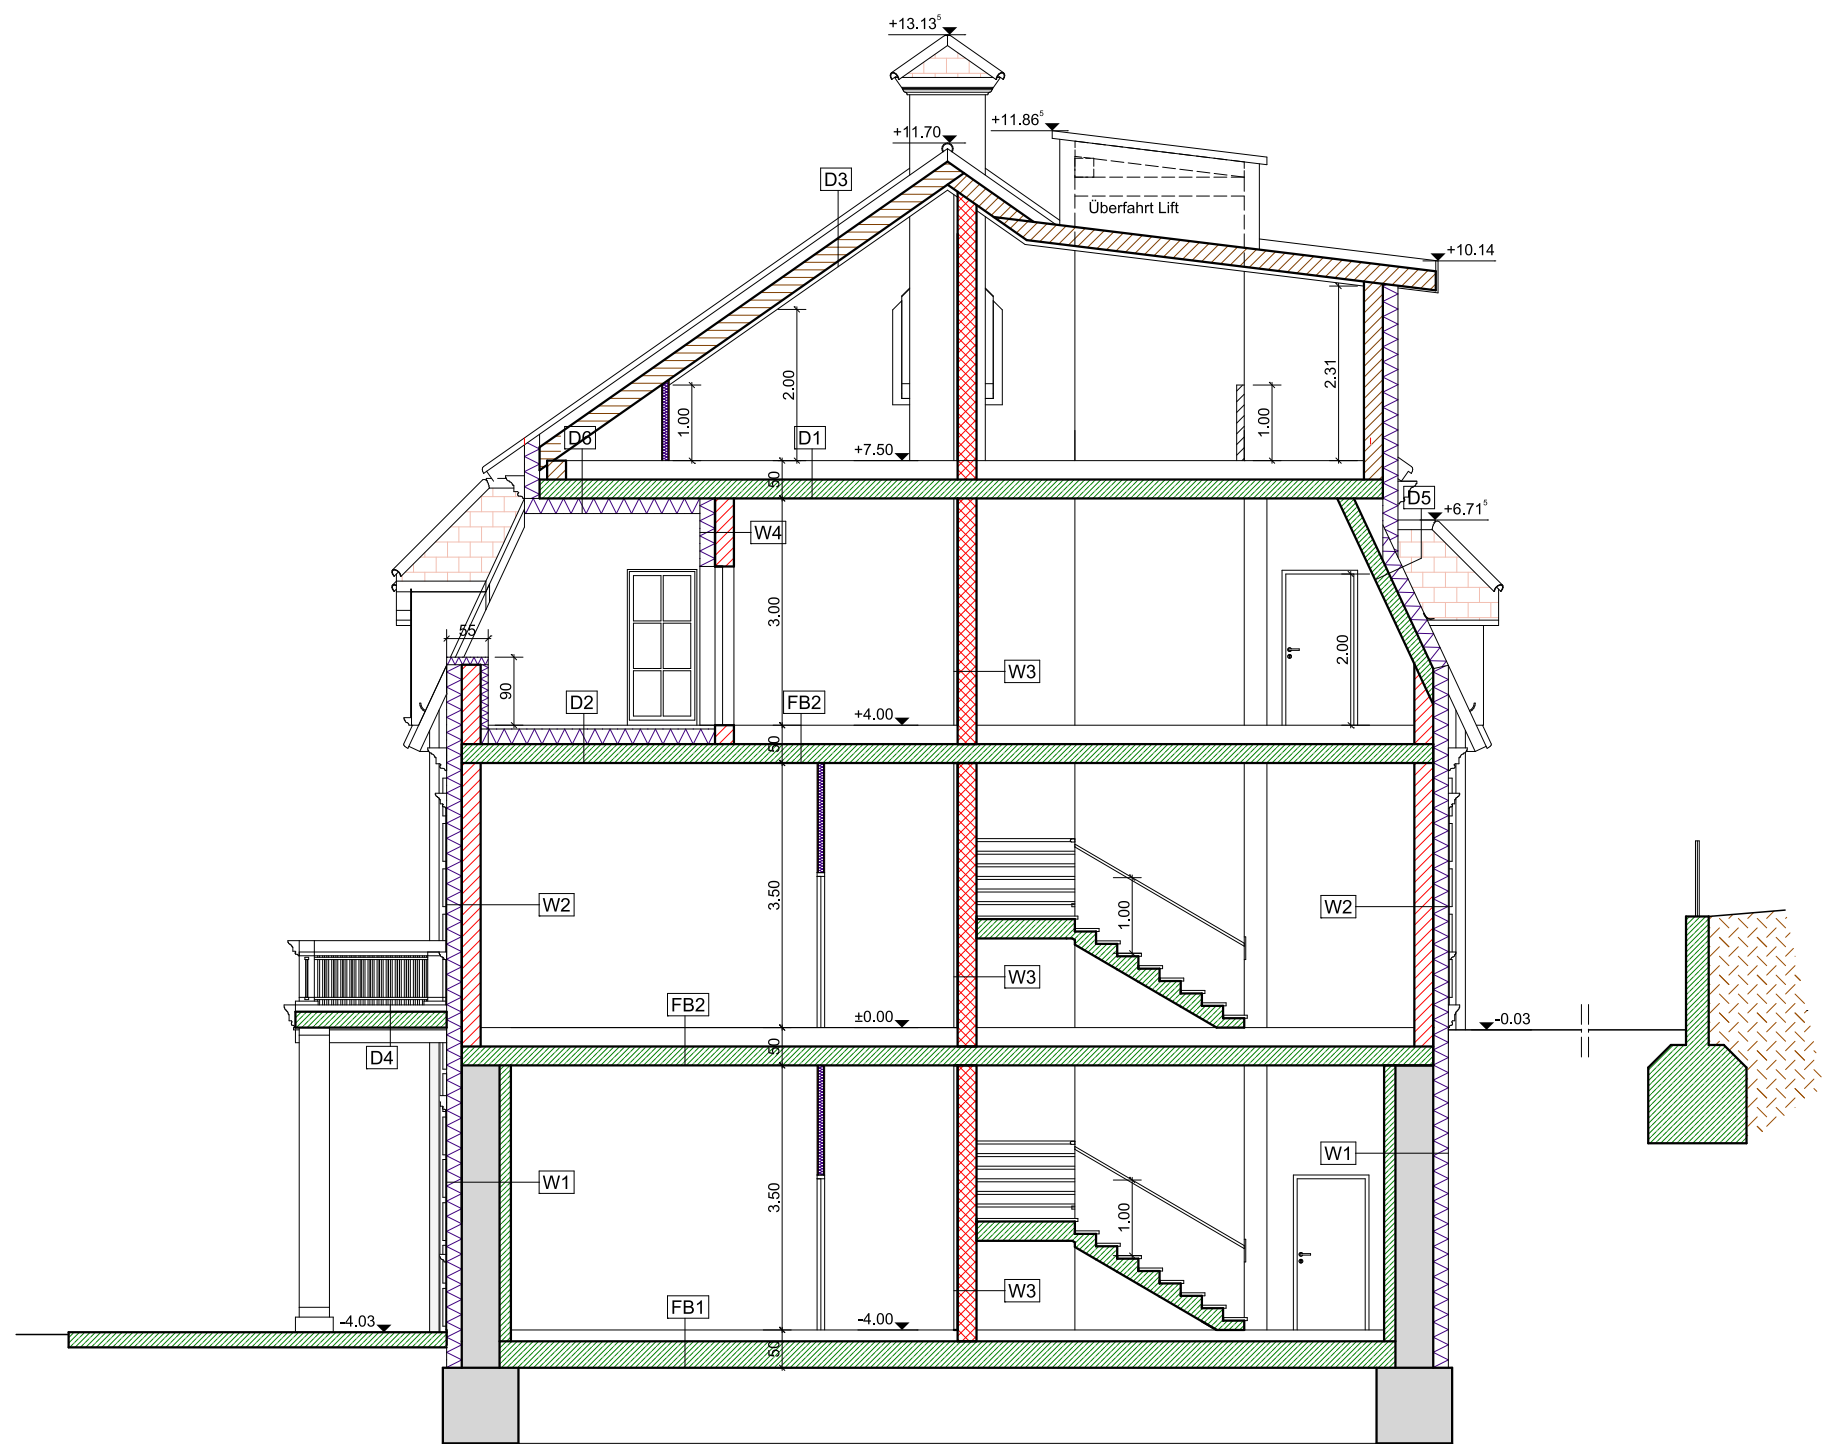

SCHNITT B-B

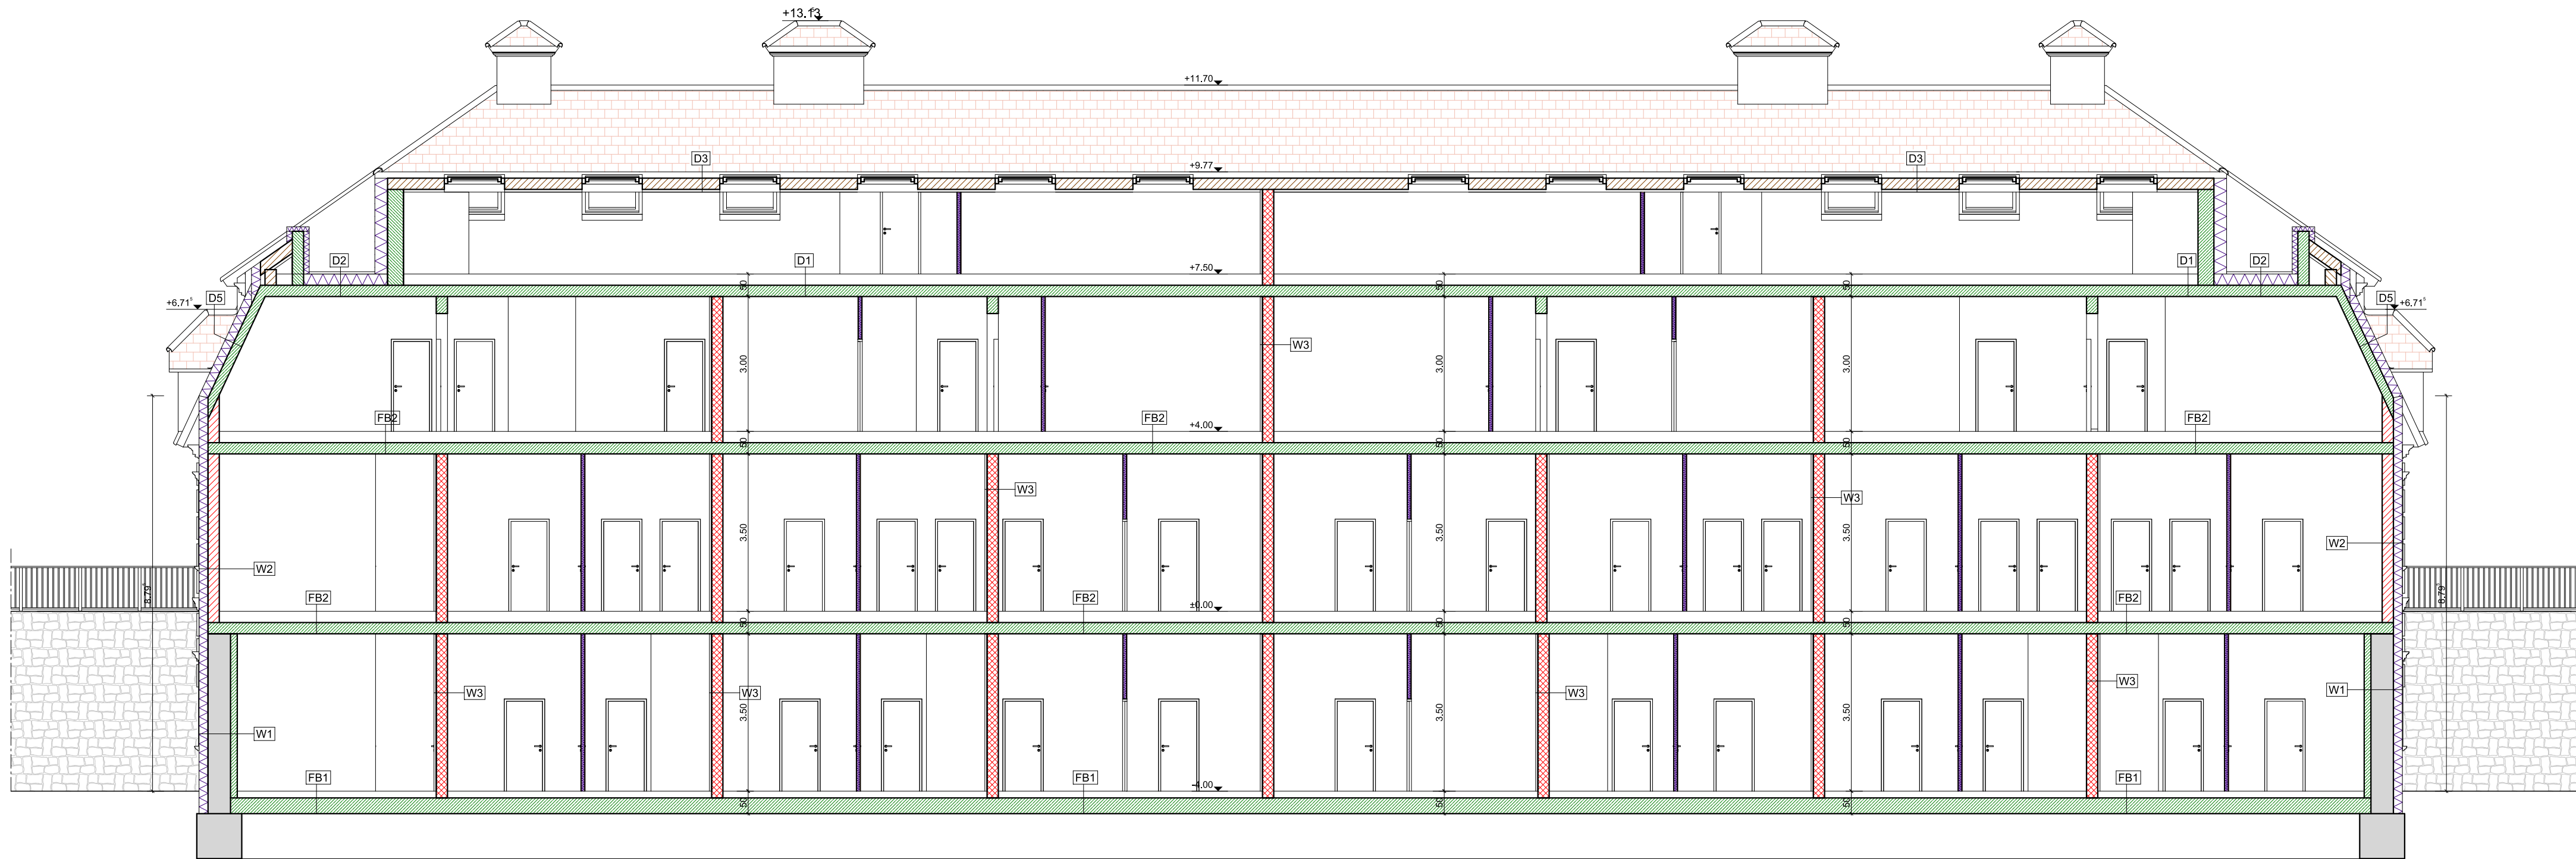

SCHNITT A-A



ANSICHT SÜD



ANSICHT NORD

LEGENDE

	WÄRMEDÄMMUNG		GLAS
	LEICHTBAUWAND		REGENSINKKASTEN
	STAHLBETON		REGENFALLROHR
	MAUERWERK		RAUCHROHRANSCHLUSS
	ABBRUCH		PUTZTÜR
	BESTAND		NOTAUSGANG

FÜR DIE REVITALISIERUNG DES HAUPTGEBÄUDES
"HAINISCHVILLA" AUF DER LIEGENSCHAFT
AUESTRASSE 57 IN 2641 GLOGGNITZ

KG: 23103 AUE
EZ: 178

PLANINHALT	Schnitte, Ansichten,
------------	-------------------------

PLANVERFASSER	bausache ENTWICKLUNG - STEUERUNG - KONTROLLE Industriestrasse A 6 • A-2345 Brunn am Gebirge T +43 2236 32 00 55 • F +43 2236 32 00 55 15 E office@bausache.com • www.bausache.com
---------------	--

BAUWERBER	wohnsache Industriestrasse A 6 2345 Brunn am Gebirge FN 465356 y
-----------	---

GRUNDEIGENTÜMER	Dipl. Ing. Anton Kaltenberger Weinbergwegasse 1, Berndorf 2560 Oliver Schützelhofer Penzinger Straße 90/5, Wien 1140
-----------------	---

BAUFÜHRER	
-----------	--

BEHÖRDE	
---------	--

PLAN NR.	DATUM	MASSTAB	PARIE
EP.2015001.02	14.03.2019	1:100 1:1.000	A B C D E F
GEZ. FB			

EINREICHPLAN

COPYRIGHT © BAUSACHE ZT GMBH - ALLE RECHTE VORBEHALTEN

VORABZUG